
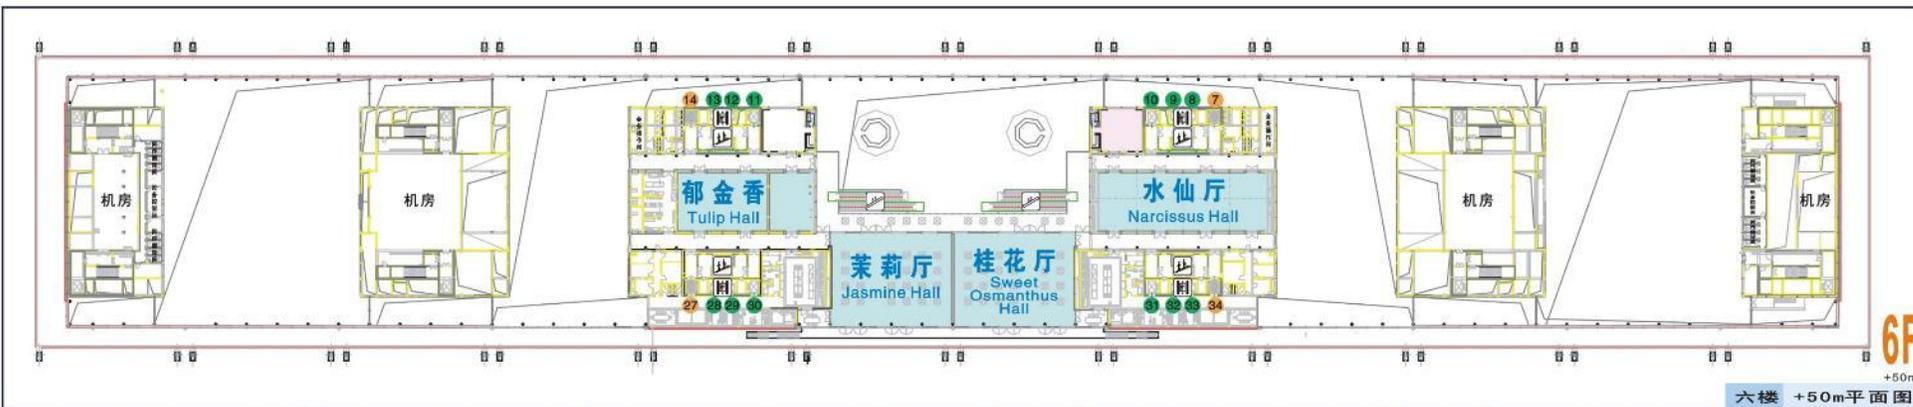


# 第四届“健康中国”高峰论坛 成果展展位规划


# 深圳会展中心平面图

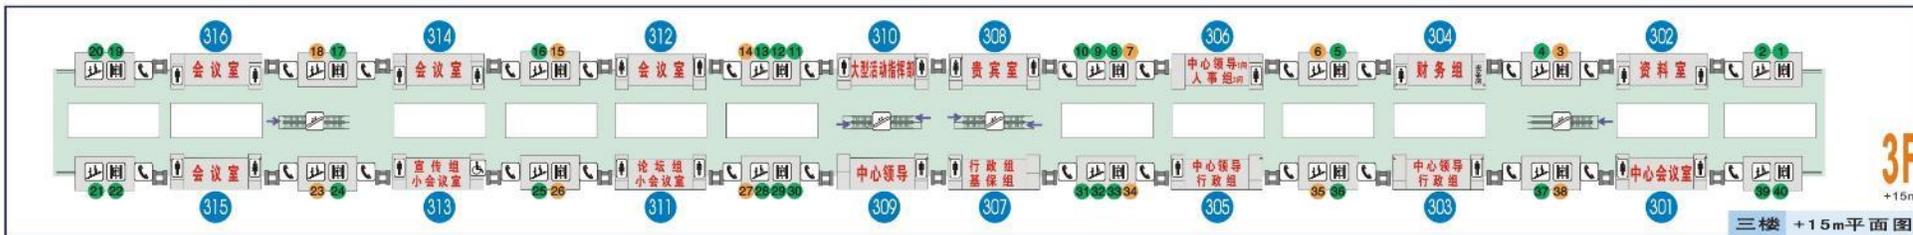

① 客梯  
⑭ 消防电梯

展位说明：

展厅共4个：兰花厅、茶花厅、中厅和向日葵厅，除注册区和茶歇区以外，拟规划60个3\*3的标准展位，6个3\*6、4个3\*9、8个6\*6、4个6\*9的特装展位，共计82个展位。

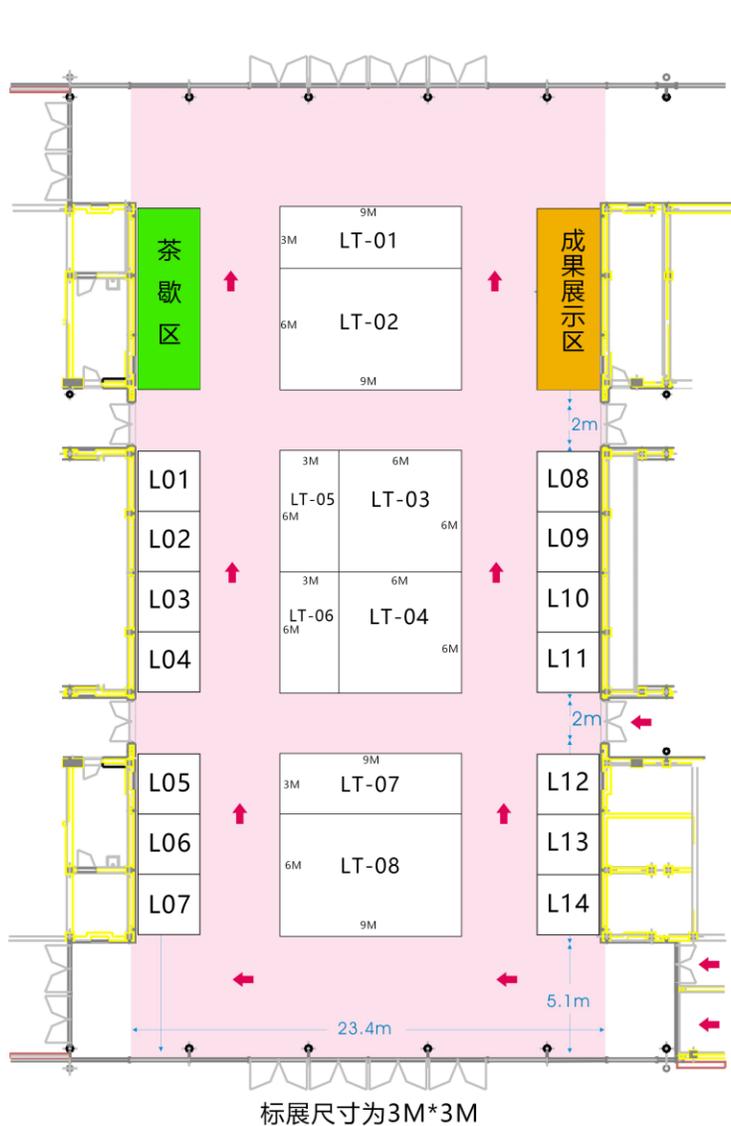

## 展位说明：


兰花厅，长47.6米，宽23.4米，约1113平米，除规划茶歇区外，拟设置14个9平米（3m\*3m）的标准展位，2个18平米（3m\*6m）、2个27平米（3m\*9m）、2个36平米（6m\*6m）、2个54平米（6m\*9m）的特装展位



会议时间：2019年11月1日-11月3日


布展时间：2019年10月31日-11月1日

撤展时间：2019年11月3日12:00以后

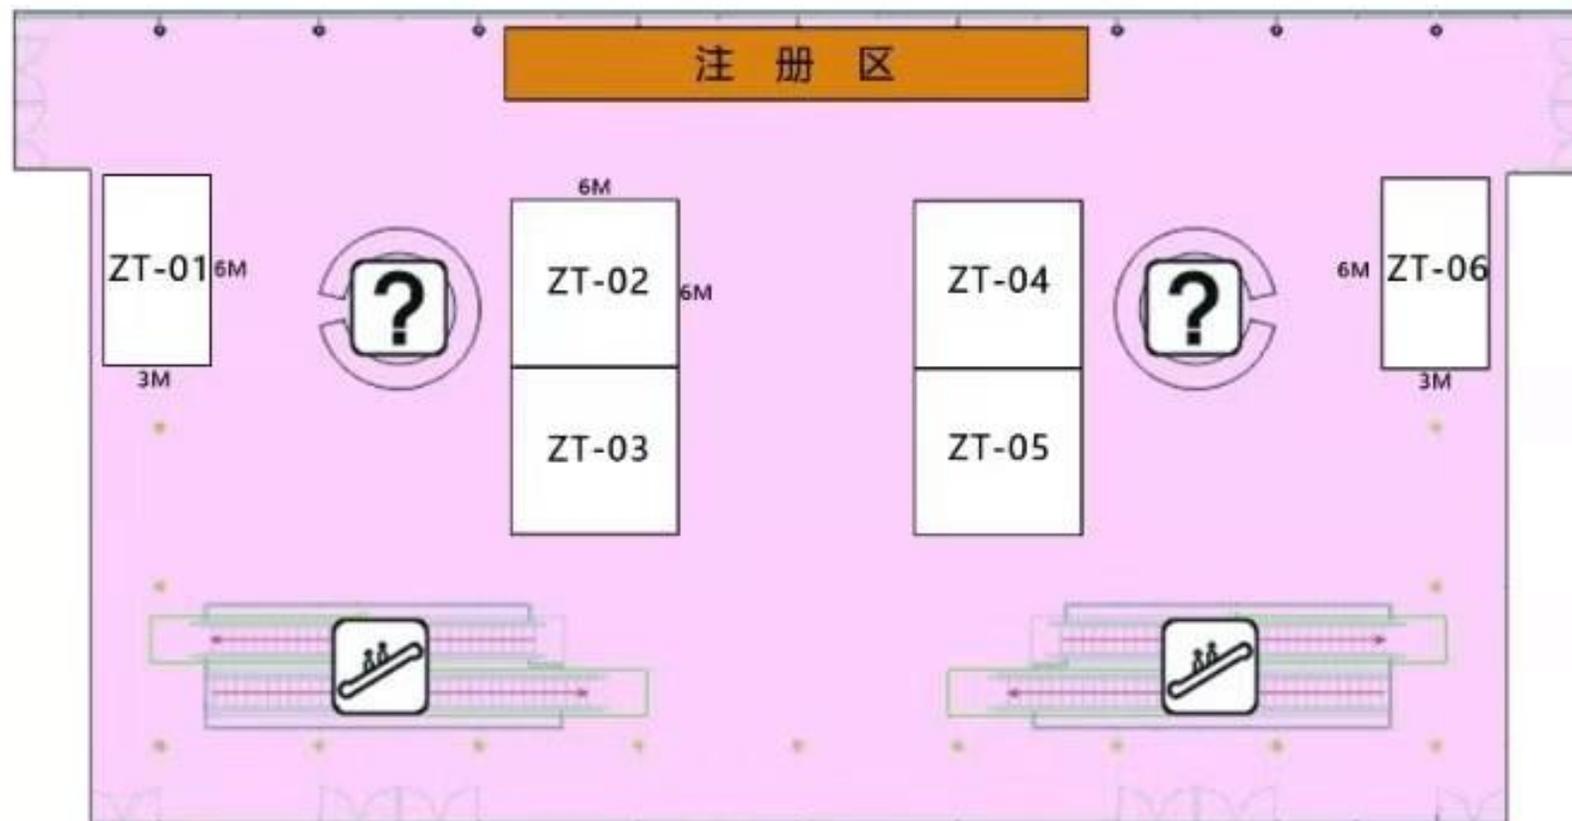

### 展位说明：

中厅，长53.2米，宽20.5米，约1096平米，除规划注册区外，拟设置4个36平米（6m\*6m）、2个18平米（6m\*3m）的特装展位

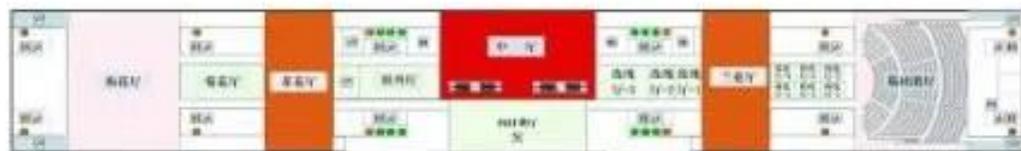


会议时间：2019年11月1日-11月3日

布展时间：2019年10月31日-11月1日

撤展时间：2019年11月3日12:00以后


5F

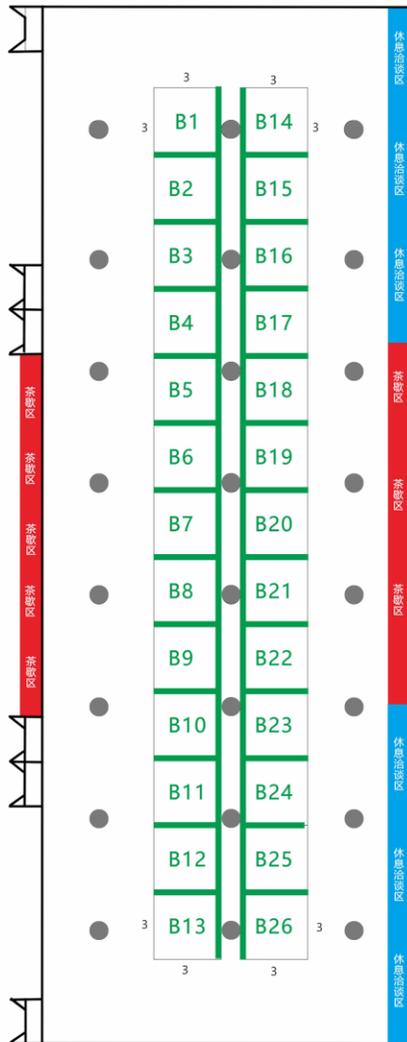

标展尺寸为3M\*3M

### 展位说明：


向日葵厅，拟设置26个9平米  
( 3m\*3m ) 的标准展位

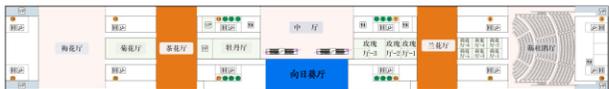

会议时间：2019年11月1日-11月3日


布展时间：2019年10月31日-11月1日

撤展时间：2019年11月3日12:00以后

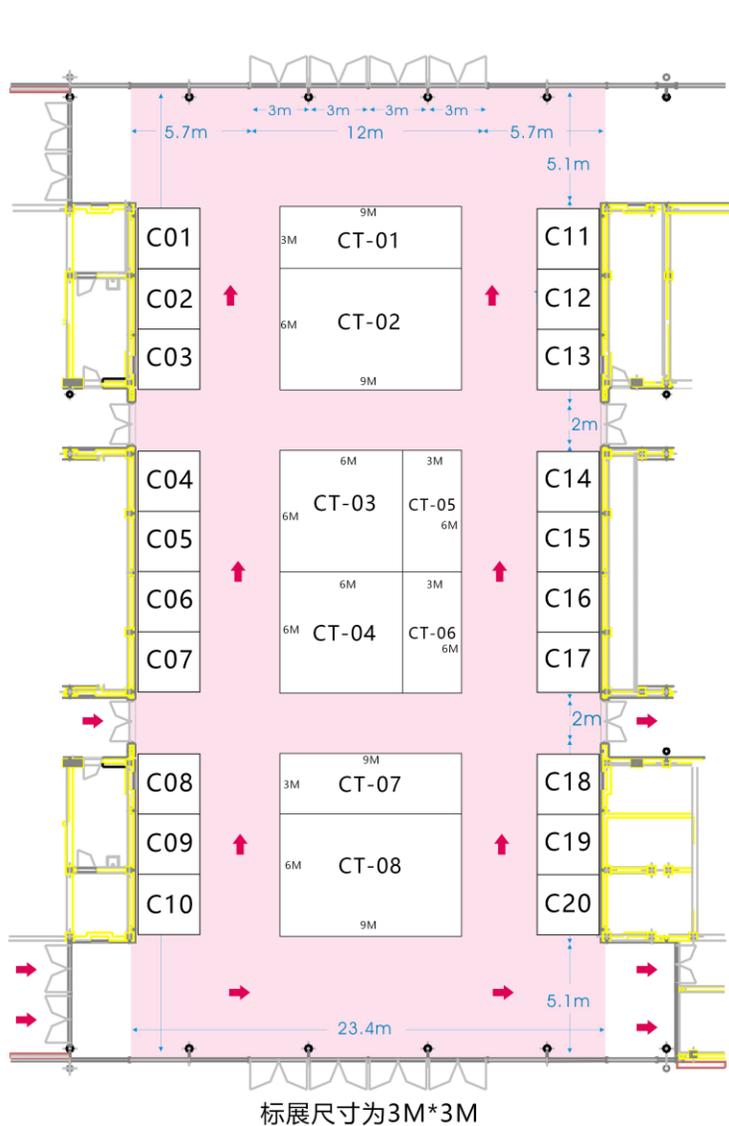

## 展位说明：

茶花厅，拟设置20个9平米（3m\*3m）的标准展位，2个18平米（3m\*6m）、2个27平米（3m\*9m）、2个36平米（6m\*6m）、2个54平米（6m\*9m）的特装展位

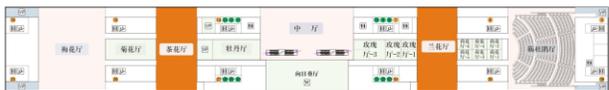

会议时间：2019年11月1日-11月3日

布展时间：2019年10月31日-11月1日

撤展时间：2019年11月3日12:00以后